


LEGENDE

 vorhandene Bausubstanz

NACHBARGEBÄUDE HIRZELPLATZ 2

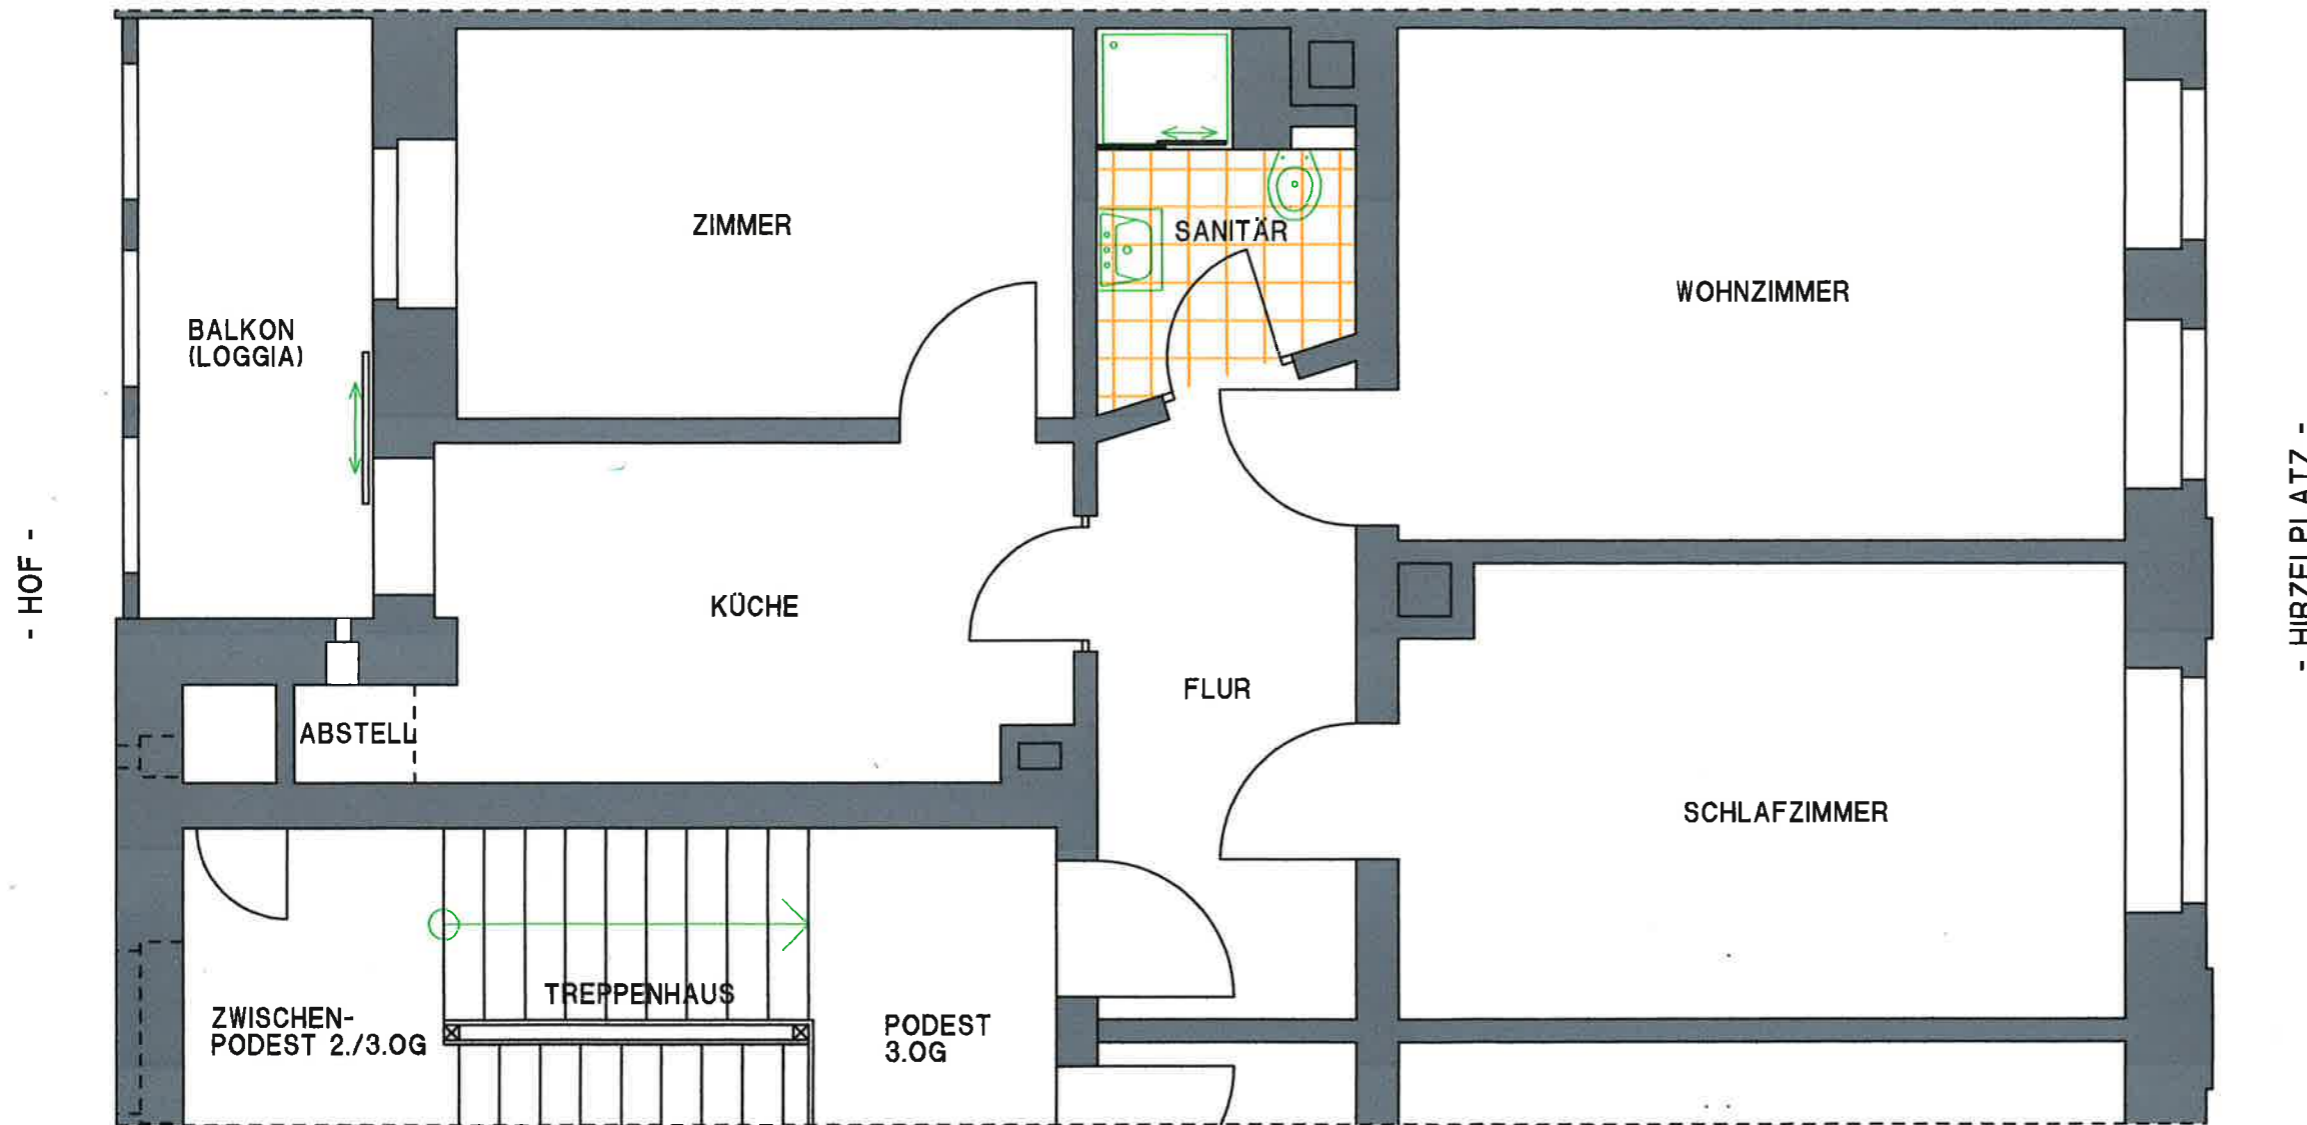

INDEX	DATUM	BEMERKUNG
ÄNDERUNGEN / ERGÄNZUNGEN		
ZIEGENER PROJEKTE FRIEDRICH-EBERT-STRASSE 114 in 04105 LEIPZIG TEL.: 0341/9800955 oder 9800956 FAX: 0341/9800036		PROJEKT-NR.: .../01/2019
BAUVORHABEN WOHNHAUS HIRZELPLATZ 3 04420 MARKKRANSTÄDT		ZEICHN.-NR.: B.02.0.
GRUNDRISS 3.OG linke WOHNUNG		MASSSTAB 1:50
BESTAND		BEARBEITET 3/06/01/2020 BEZEICHNET 8/06/01/2020
BAUHERR MATHIAS TANZMANN RUDOLPH-SACK-STR. 7-9 04229 LEIPZIG		BESTÄTIGT FREIGEGEREN
AUSLIEFERUNG		
FIRMA	DATUM	ANZAHL